



राष्ट्रीय आयुर्वेद पंचकर्म अनुसंधान संस्थान

केन्द्रीय आयुर्वेदीय विज्ञान अनुसंधान परिषद, आयुष मंत्रालय, भारत सरकार, चेरुतुरुत्ति, त्रिशूर, केरल - 679 531

NATIONAL AYURVEDA RESEARCH INSTITUTE FOR PANCHAKARMA

Central Council for Research in Ayurvedic Sciences, Ministry of AYUSH, Govt. of India, Cheruthuruthy, Thrissur, Kerala - 679 531

F.No.2-1/2018-NARIP/Building/CPWD/Vol-II / 2606 .

Dated:

02 MAR 2024

उद्धरण सूचना / QUOTATION NOTICE

Sub: इस संस्थान में फार्मसी भवन के विस्तार की आवश्यकता है। उपरोक्त कार्य हेतु प्रतिष्ठित फर्मों/व्यक्तियों से मुहरबंद कोटेशन आमंत्रित किये जाते हैं। **This Institute has a requirement for extension of Pharmacy building. Sealed quotations are invited from reputed firms /persons for the above work.**

निविदा के बारे में सामान्य जानकारी / General information about the Notice:

1	निविदा संदर्भ संख्या/Quotation reference No	F.No. 2-1/2018-NARIP/Building/CPWD/Vol-II
2	निविदा प्राप्त करने की अंतिम तिथि एवं समय/ Last date and time for receipt of Quotation	दिनांक/ Date 22-03-2024... समय/ Time 2:00 PM
3	निविदा खोलने का स्थान/ Place of opening of Quotation	निदेशक कक्ष/ Chamber of the Director Date & Time: 22-03-2024, 3:00 PM.


- संलग्न प्रपत्र में मुहर बंद उद्धरण जिस पर "संस्थान के फार्मसी भवन के विस्तार हेतु कोटेशन" लिखा हो, निदेशक, राष्ट्रीय आयुर्वेद पंचकर्म अनुसंधान संस्थान, चेरुतुरुत्ति को संबोधित किया जाना चाहिए। Sealed quotations are invited for, super scribed with "Quotation for extension of pharmacy building" should be addressed to the Director, NARIP, Cheruthuruthy.
- इच्छुक पार्टियां अनुमति लेकर संस्थान का दौरा कर सकती हैं और काम का आकलन कर सकती हैं। Interested parties may be visit to this Institute with permission and assess the work.
- उद्धरण जो अधिक लिखे गए हैं पेंसिल में लिखे गए हैं या किसी भी प्रकार की असामान्यता के साथ लिखे गए हों, संक्षिप्त तौर पर खारिज कर दिए जाएंगे। अधोहस्ताक्षरी के पास बिना कोई कारण बताए किसी भी उद्धरण को स्वीकार करने या रद्द करने का अधिकार सुरक्षित है। Quotations which are over written, written in pencil or with any infirmity shall be summarily rejected. The undersigned reserves the right of accept any quotations or cancel the quotations without assigning any reasons thereof.

नियम एवं शर्तें: / Terms & Conditions:

- उद्धृत दरें सभी करों सहित अंतिम होंगी और उद्धरण को अंतिम रूप दिए जाने के बाद दरों में वृद्धि के लिए कोई अनुरोध स्वीकार नहीं होगा। The rates quoted shall be final including all taxes and no request for enhancement of rates will be entertained once the quotations are finalized.

2. उद्धृत दर कर सहित होनी चाहिए और उद्धरण में फर्म की जीएसटी संख्या और विवरण का उल्लेख होना चाहिए।
Rate quoted should be in Inclusive of Tax and mention GST number if any and credentials of the firm in the quotation.
3. जमा किए गए सभी खरीद बिल जीएसटी बिल होने चाहिए I All bills of purchase submitted must be GST bills.
4. इस कार्य का कोई भी कार्य अनुभव पहले से किया गया हो या समान कार्य सफलतापूर्वक पूरा किया गया हो, दस्तावेजों की एक प्रति संलग्न की जाए। Any work experience of this work already made or successfully completed similar works, a copy of documents may be enclosed.
5. इच्छुक बोलीदाता निविदा के नियम और शर्तों को ध्यान से पढ़ें। यदि वे खुद को पात्र मानते हैं और उनके पास सभी दस्तावेज हैं, तो वह निविदा जमा करें। The intending bidders must read the terms and conditions of tender carefully. They should submit the tender if they consider themselves eligible and in possession of all the documents.
6. इस उद्धरण सूचना के साथ संस्थान में किए जाने वाले कार्य हेतु ड्राइंग प्लान संदर्भ के लिए संलग्न है। The drawing plan along with the specifications for the work to be undertaken at the Institute is attached for reference with the quotation notice.

भवदीय/Yours faithfully,

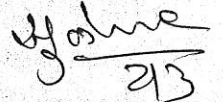

डॉ.एस. एन. गायधनी/ Dr. S.N. Gaidhani

सहा.निदे.(भेषजगुण विज्ञान)/A.D.(Pharmacology)

कृते (निदेशक) संस्थान/ For Director (Institute)





राष्ट्रीय आयुर्वेद पंचकर्म अनुसंधान संस्थान

केन्द्रीय आयुर्वेदीय विज्ञान अनुसंधान परिषद, आयुष मंत्रालय, भारत सरकार, चेरुतुरुत्ति, त्रिशूर, केरल - 679 531

NATIONAL AYURVEDA RESEARCH INSTITUTE FOR PANCHAKARMA

Central Council for Research in Ayurvedic Sciences, Ministry of AYUSH, Govt. of India, Cheruthuruthy, Thrissur, Kerala - 679 531

TECHNICAL REQUIREMENTS

S.No.	Particulars	Details (Proof should Enclose)
1.	Name of the firm	
	Registration Number	
2.	Complete Postal Address with Phone number details and Email ID	
3	PAN	
4	GST Number	
6	Account Details	

Note: The firm abides by all the terms and conditions as per Quotation Notice.

Signature with date and seal of the Authorized Signatory

FINANCIAL BID

For work of Extension of Pharmacy Building at NARIP, Cheruthuruthy

1. Name of tendering Service Provider Company:
2. Details of Money Deposit:
 - a) Tender document fee (Rs. 100/-) D.D./Multicity Cheque/P.O. & Date:

To

The Director (Institute),
National Ayurveda Research Institute for Panchakarma,
Cheruthuruthy-P.O.,
Thrissur (Dist.), Kerala -679531.

Sir,

With reference to your letter F.No.2-1/2018-NARIP/Building/CPWD/Vol-II dated
on the subject mentioned above.


I/We quote the rate of above mention work as under:

Particular/Name of work	Price (in words and figure) including of taxes
Extension of Pharmacy building	


3. I/We accept all the terms and conditions of your letter referred to above.

Yours faithfully


(Authorised signatory with stamp)
Name/Designation and Contact No.

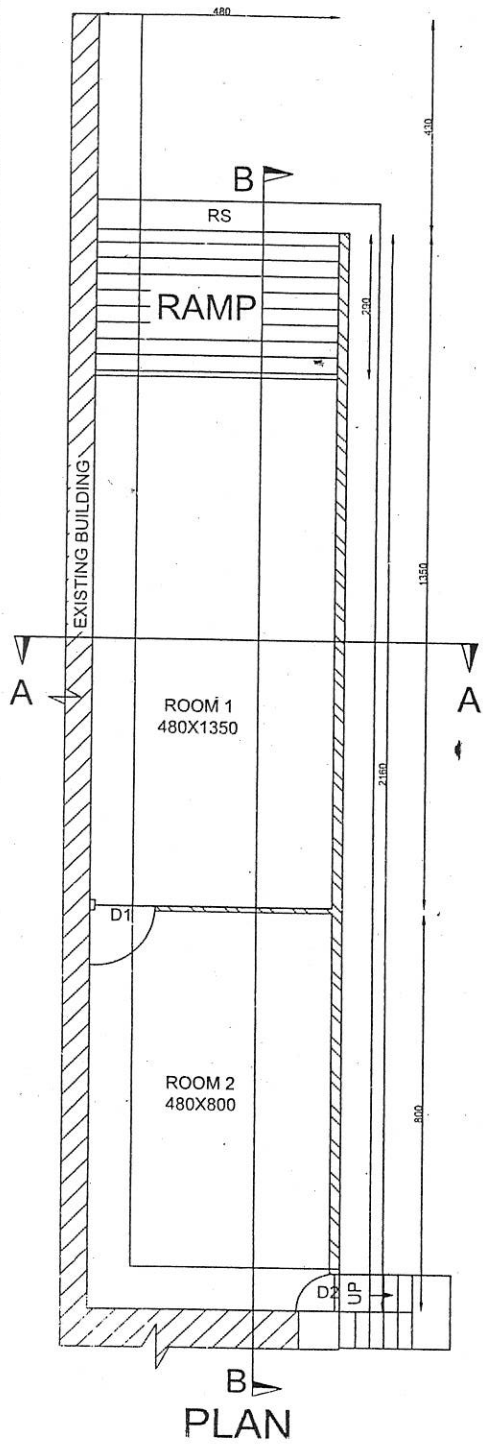


PLAN

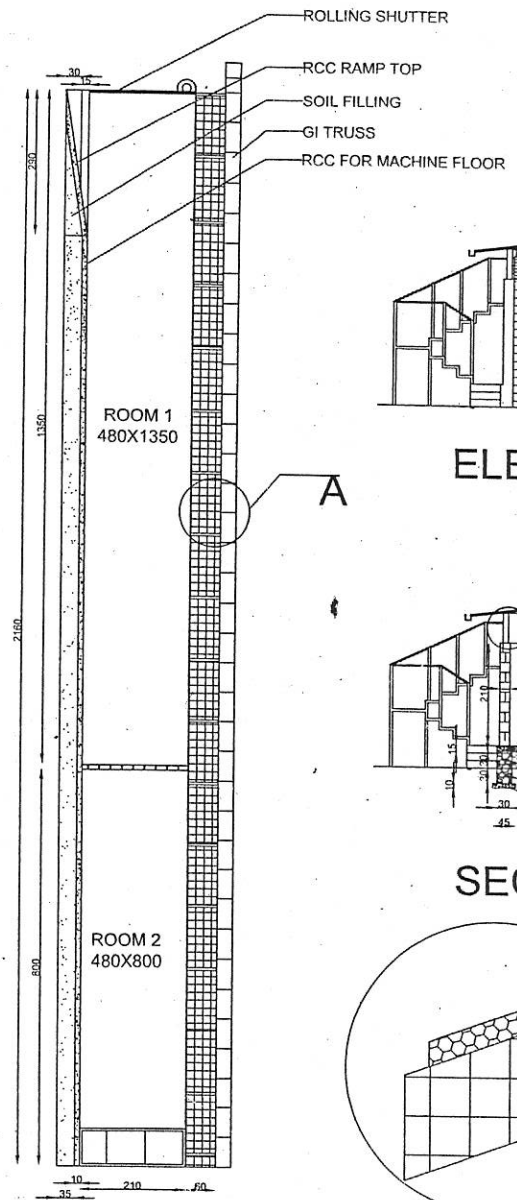


SECTION BB

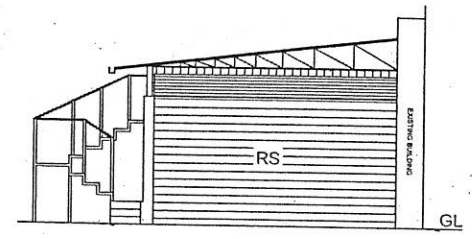

ELEVATION

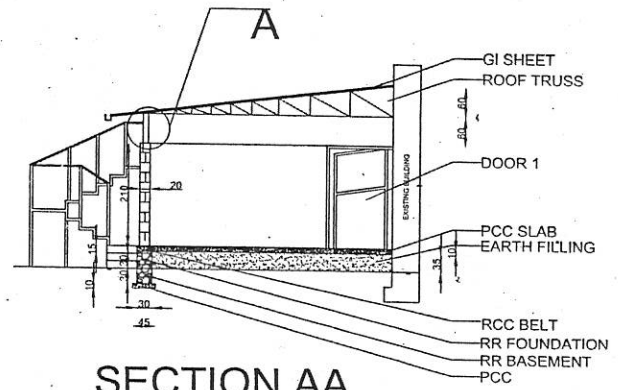


SECTION AA

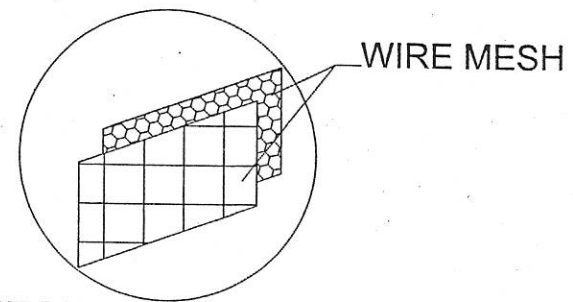

MESH DEATIL OF A
(Not to scale)

Scale: 1:100
All dimensions in cm

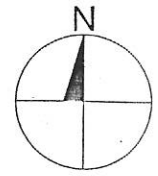

Applicant:
National Ayurveda
Research Institute for
Panchakarma

Dwg No: 2024/001-A/R0

Drawn:
Mr. Ignatious TF

Checked by:
Ms. Soorya M Nair *[Signature]*

Verified by:
Dr. Alwyn Varghese *[Signature]*

Approved by:
Dr. Vincy Verghese *[Signature]*

- SPECIFICATIONS:**
- D1- DOOR 1 - 120 X 210
 - D2 - DOOR 2 - 75 X 210
 - RR - RANDOM RUBBLE - WIDTH 30
 - RS - ROLLING SHUTTER - 480 X 315
 - RCC - REINFORCED CEMENT CONCRETE - M25
 - PCC - PLAIN CEMENT CONCRETE - WIDTH 45

- NOTES:**
- USE M25 GRADE CONCRETE AND FE 500 GRADE STEEL CEMENT 340 Kg.
 - ALL LAPS ARE 50 TIMES DIA OF THE REINFORCEMENT BARS.
 - CLEAR COVER TO REINFORCEMENT.
 - 1) Footing- 50mm 2) Beam -25mm
 - SAFE BEARING CAPACITY OF SOIL (SBC) ASSUMED AS 150N/mm2

Project Consultant:
Dept. of Civil Engineering,
Jyothi Engineering College,
Jyothi Hills, Panjal Road,
Vettikkattiri Post,
Cheruthuruthy, Thalappally,
Kerala 679531.